
04003830506980008



ΕΦΗΜΕΡΙΣ ΤΗΣ ΚΥΒΕΡΝΗΣΕΩΣ

ΤΗΣ ΕΛΛΗΝΙΚΗΣ ΔΗΜΟΚΡΑΤΙΑΣ

ΤΕΥΧΟΣ ΤΕΤΑΡΤΟ **Αρ. Φύλλου 383**

5 Ιουνίου 1998

ΠΕΡΙΕΧΟΜΕΝΑ

ΑΝΑΔΑΣΩΣΕΙΣ

ΑΠΟΦΑΣΕΙΣ

Αριθ. 1559 (1)

Κήρυξη αναδασωτέας εκτάσεως 924 τ.μ. στη θέση «Βίλλια» Κοινότητας Αφιδνών του Νομού Αττικής.

Ο ΓΕΝΙΚΟΣ ΓΡΑΜΜΑΤΕΑΣ ΠΕΡΙΦΕΡΕΙΑΣ ΑΤΤΙΚΗΣ

Έχοντας υπόψη:

1. Τις διατάξεις του Ν. 3200/55 «Περί Διοικητικής Αποκεντρώσεως», όπως αυτές τροποποιήθηκαν μεταγενέστερα με το Ν.Δ. 532/70.

2. Τις διατάξεις του Ν. 2503/1997 «Διοίκηση, οργάνωση, στελέχωση της Περιφέρειας κλπ.».

3. Τις διατάξεις της παρ. 3 του άρθρου 117 του Συντάγματος της Χώρας.

4. Τις διατάξεις του Ν. 998/79 «Περί προστασίας των Δασών και των δασικών εν γένει εκτάσεων της Χώρας» και ειδικότερα:

α) Του άρθρου 41 παρ. 1.

β) Του άρθρου 38 παρ. 1.

5. Τις διατάξεις του άρθρου 15 Ν. 1734/1987.

6. Τις διαταγές του Υπουργείου Γεωργίας:

α) 160417/1180/8.7.80 «Περί οδηγιών για τις αναδασωτέες εκτάσεις».

β) 182447/3049/24.9.80.

γ) 171076/4266/21.10.1985.

7. Την αριθ. 2697/22.8.1997 πρόταση του Δασαρχείου Καπανδριτίου σχετικά με την κήρυξη ως αναδασωτέας της αναφερομένης στο θέμα εκτάσεως, αποφασίζουμε:

Κηρύσσουμε αναδασωτέα, ώστε να αποκλεισθεί η διάθεσή της για άλλο προορισμό, το ιδιωτικό δάσος (κληροτεμάχιο), εμβαδού εννεακοσίων είκοσι τεσσάρων (924) τετραγωνικών μέτρων, στη θέση «Βίλλια» περιφέρειας Κοινότητας Αφιδνών Ν. Αττικής, με σκοπό τη διατήρηση του χαρακτήρα του δάσους του οποίου επιχειρήθηκε η περαιτέρω αλλαγή της χρήσης του με την εκχωμάτωση τμήματός του και την εν συνεχεία ισοπέδωσή του και την κατασκευή εντός αυτού αυθαίρετης μονόροφης οικείας διαστάσεων 11,5μ. × 10μ × 3μ και με την κατασκευή ετέρου κτίσματος διαστάσεων 3,5μ × 9μ × 2μ στη δυτική πλευρά της έκτασης, προσδιορίζεται από τα στοιχεία 1 - 2 - 3 - 4 - 1, όπως φαίνονται στο συνημμένο διάγραμμα το οποίο αποτελεί αναπόσπαστο μέρος της αποφάσεως αυτής και έχει όρια:

Ανατολικά: Με αγροτικο δρόμο (χωματόδρομο).

Δυτικά: Με το αριθ. 67 κληροτεμάχιο Γ' κατηγορίας - Με νεοφυτεία.

Βόρεια: Με τμήμα του αριθ. 66 κληροτεμαχίου - νεοφυτεία πεύκων.

Νότια: Με τμήμα του αριθ. 66 κληροτεμαχίου - Δάσος χ. πεύκης.

Η απόφαση αυτή να δημοσιευθεί στην Εφημερίδα της Κυβερνήσεως.

Αγία Παρασκευή, 14 Μαΐου 1998

Ο Γεν. Γραμματέας Περιφέρειας
ΑΛΕΞΑΝΔΡΟΣ ΚΡΗΤΙΚΟΣ

ΥΠΟΜΝΗΜΑ

Απόσπασμα φύλλου χάρτου ΓΥΣ 6436/3
όπου υπό στοιχεία 1-2-3-4-1 εμβαδού 424τμ
έκταση ευρισκόμενη στα Βίτηα Αφιδνών
τμήμα του υπαρ. 66 αγροτεμαχίου Γ κατηγορίας
αγροκτήματος Κιούρκα-Λιοσσά έτους διανομής 1986
φαίνεται να υπάρχει ως ανδηρωμένα

Η συντάκτρια
Α. Καραγιάννη
Δασολόγος

ΘΕΩΡΗΘΗΚΕ
και προσαρτάται στο υπ' αριθ.
2697 έγγραφό μας
Κηφισιά 22-8-199[illegible]
Ο Δασάρχης

1559/98
14-5-1998
Ο Γενικός Γραμματέας
Περιφέρειας Αττικής
Τ.Υ.

Ακριβές αντίγραφο
14-5-1998

Θεοδώρα Εξάρχου
Δασοπόνος

Αριθ. 1446 (2)

Κήρυξη αναδασωτέας εκτάσεως 6,5 στρεμμάτων στη θέση «Χάβωση» Κοινότητας Γραμματικού του Νομού Αττικής.

Ο ΓΕΝΙΚΟΣ ΓΡΑΜΜΑΤΕΑΣ ΠΕΡΙΦΕΡΕΙΑΣ ΑΤΤΙΚΗΣ

Έχοντας υπόψη:

1. Τις διατάξεις του Ν. 3200/55 «Περί Διοικητικής Αποκεντρώσεως», όπως αυτές τροποποιήθηκαν μεταγενέστερα με το Ν.Δ. 532/70.

2. Τις διατάξεις του Ν. 2503/1997 «Διοίκηση, οργάνωση, στελέχωση της Περιφέρειας κλπ.».

3. Τις διατάξεις της παρ. 3 του άρθρου 117 του Συντάγματος της Χώρας.

4. Τις διατάξεις του Ν. 998/79 «Περί προστασίας των Δασών και των δασικών εν γένει εκτάσεων της Χώρας» και ειδικότερα:

α) Του άρθρου 41 παρ. 1.

β) Του άρθρου 38 παρ. 1 και

γ) Του άρθρου 75 παρ. 1 και 2.

5. Τις διατάξεις οτυ άρθρου 15 Ν. 1734/1987.

6. Τις διαταγές του Υπουργείου Γεωργίας:

α) 160417/1180/8.7.80 «Περί οδηγιών για τις αναδασωτέες εκτάσεις».

β) 182447/3049/24.9.80.

7. Την αριθ. 1448/30.4.1998 πρόταση του Δασαρχείου Καπανδριτίου σχετικά με την κήρυξη ως αναδασωτέας της αναφερομένης στο θέμα εκτάσεως, αποφασίζουμε:

Κηρύσσουμε αναδασωτέα, ώστε να αποκλεισθεί η διάθεσή της για άλλο προορισμό, τη δημόσια δασική έκταση (δάσος), εμβαδού έξι και μισού στρεμμάτων (6,5), στη θέση «Χάβωση» περιφέρειας Κοινότητας Γραμματικού Ν. Αττικής, με σκοπό τη διατήρηση του χαρακτήρα του δάσους και την επαναδημιουργία της δασικής βλάστησης η οποία, αποτελούμενη από χ. πεύκη και υπόροφο αειφύλλων - πλατυφύλλων, καταστράφηκε εξ αιτίας πυρκαϊάς στις 16 Μαρτίου 1998, προσδιορίζεται από τα στοιχεία Α - Β - Γ - Δ - Ε - Ζ - Η - Θ - Ι - Α, όπως φαίνονται στο συνημμένο διάγραμμα το οποίο αποτελεί αναπόσπαστο μέρος της αποφάσεως αυτής και έχει όρια:

Ανατολικά: Με δάσος χ. πεύκης.

Δυτικά: Με δάσος χ. πεύκης.

Βόρεια: Με δάσος χ. πεύκης.


Νότια: Με δάσος χ. πεύκης.

Η απόφαση αυτή να δημοσιευθεί στην Εφημερίδα της Κυβερνήσεως.


Αγία Παρασκευή, 13 Μαΐου 1998

Ο Γεν. Γραμματέας Περιφέρειας
ΑΛΕΞΑΝΔΡΟΣ ΚΡΗΤΙΚΟΣ

ΤΟΠΟΓΡΑΦΙΚΟ ΔΙΑΓΡΑΜΜΑ
ΚΛ. 1:2000

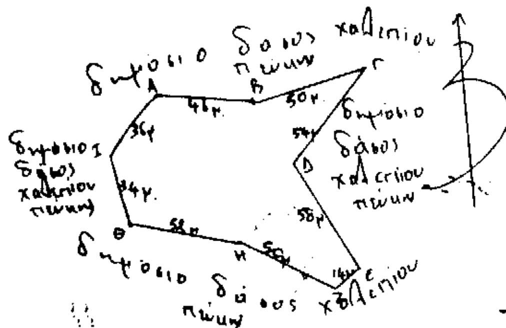

ΠΡΟΣΑΡΤΑΤΑΙ
1446/98
13-5-1998
Ο Γεν. Γραμματέας Περιφερείας Αττικής
Αλέξανδρος Κρητικός

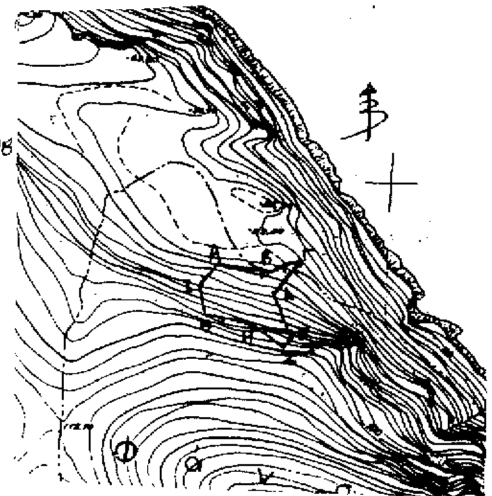

ΥΠΟΜΝΗΜΑ

Α-Β-Γ-Δ-Ε-Ζ-Η-Θ-Ι-Α καμένο δημόσιο δάσος χαλεπίου πεύκης εμβαδού 6.500,00 τμ που κάηκε την 16-3-98 στη θέση "Χάβωση" κοινότητας Γραμματικού Αττικής

1448
30-4-1998

Φουγκιαδάκης
Δασολόγος

Απόσπασμα φύλλου χάρτη Γ.Υ.Σ. 1:5000

Καπανδρίτι

Ο Συντάξας
Αθανάσιος Ρίτσος
Δασολόγος

Αριθ. 860 (3)

Κήρυξη αναδασωτέας εκτάσεως 1.414 τ.μ. στη θέση «Ντάρδιζα» Δήμου Άνω Λιοσίων του Νομού Αττικής.

Ο ΓΕΝΙΚΟΣ ΓΡΑΜΜΑΤΕΑΣ ΠΕΡΙΦΕΡΕΙΑΣ ΑΤΤΙΚΗΣ

Έχοντας υπόψη:

1. Τις διατάξεις του Ν. 3200/55 «Περί Διοικητικής Αποκεντρώσεως», όπως αυτές τροποποιήθηκαν μεταγενέστερα με το Ν.Δ. 532/70.

2. Τις διατάξεις του Ν. 2503/1997 «Διοίκηση, οργάνωση, στελέχωση της Περιφέρειας κλπ.».

3. Τις διατάξεις της παρ. 3 του άρθρου 117 του Συντάγματος της Χώρας.

4. Τις διατάξεις του Ν. 998/79 «Περί προστασίας των Δασών και των δασικών εν γένει εκτάσεων της Χώρας» και ειδικότερα:

α) Του άρθρου 41 παρ. 1.

β) Του άρθρου 38 παρ. 1 και

γ) Του άρθρου 75 παρ. 1 και 2.

5. Τις διατάξεις οτυ άρθρου 15 Ν. 1734/1987.

6. Τις διαταγές του Υπουργείου Γεωργίας:

α) 160417/1180/8.7.80 «Περί οδηγιών για τις αναδασωτέες εκτάσεις».

β) 182447/3049/24.9.80.

7. Την αριθ. 798/10.3.1998 πρόταση του Δασαρχείου Πάρνηθας σχετικά με την κήρυξη ως αναδασωτέας της αναφερομένης στο θέμα εκτάσεως, αποφασίζουμε:

Κηρύσσουμε αναδασωτέα, ώστε να αποκλεισθεί η διάθεσή της για άλλο προορισμό, τη δημόσια δασική έκταση (δάσος), εμβαδού (1.414) χιλίων τετρακοσίων δέκα τεσσάρων τετραγωνικών μέτρων, στη θέση «Ντάρδιζα» περιφέρειας Δήμου Άνω Λιοσίων Ν. Αττικής, με σκοπό τη διατήρηση του χαρακτήρα του δάσους και την επαναδημιουργία της δασικής βλάστησης η οποία, αποτελούμενη από πρίνα και σχίνα, καταστράφηκε από μήνα Νοέμβριο 1997 έως Φεβρουάριο 1998 με παράνομη διάνοιξη δρόμου, διαστάσεων 3,20μ. x 2,5μ., με την αυθαίρετη κατασκευή υποστέγου από μπετόν αρμέ διαστάσεων 16μ x 3,4μ x 4,5μ, με την αυθαίρετη κατασκευή σκάλας διαστάσεων 3,6μ x 1,5μ x 5μ, με την αυθαίρετη αναπαλαίωση εξωκκλησίου, εντός φυσικού σπηλαίου, με σιδηροκατασκευή διαστάσεων 8μ x 4,5μ x 3,2μ και με την υλοτομία (10) δέκα πευκόδενδρων διαφόρων ηλικιών.

Η ανωτέρω έκταση προσδιορίζεται από τα στοιχεία .... όπως φαίνονται στο συνημμένο διάγραμμα το οποίο αποτελεί αναπόσπαστο μέρος της αποφάσεως αυτής και έχει όρια:

Ανατολικά: Με δημόσιο δάσος πεύκης.

Δυτικά: Με δημόσιο δάσος πεύκης.

Βόρεια: Με δημόσιο δάσος πεύκης.


Νότια: Με δημόσιο δάσος πεύκης.

Η απόφαση αυτή να δημοσιευθεί στην Εφημερίδα της Κυβερνήσεως.

Αγία Παρασκευή, 13 Μαΐου 1998

Ο Γεν. Γραμματέας Περιφέρειας
ΑΛΕΞΑΝΔΡΟΣ ΚΡΗΤΙΚΟΣ



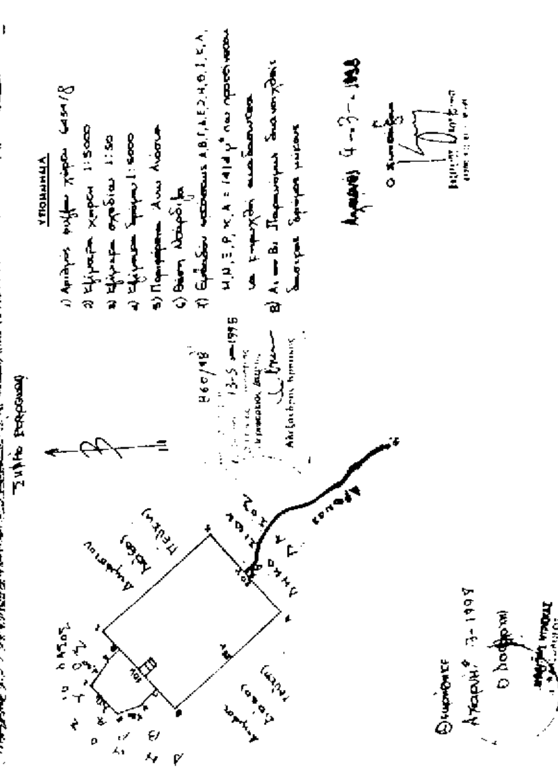

Αριθ. 1050 (4)

Κήρυξη αναδασωτέας εκτάσεως 131,25 τ.μ. στη θέση «Μάλλια Στέκα» Δήμου Κερατέας του Νομού Αττικής.

Ο ΓΕΝΙΚΟΣ ΓΡΑΜΜΑΤΕΑΣ ΠΕΡΙΦΕΡΕΙΑΣ ΑΤΤΙΚΗΣ

Έχοντας υπόψη:

1. Τις διατάξεις του Ν. 3200/55 «Περί Διοικητικής Αποκεντρώσεως», όπως αυτές τροποποιήθηκαν μεταγενέστερα με το Ν.Δ. 532/70.

2. Τις διατάξεις του Ν. 2503/1997 «Διοίκηση, οργάνωση, στελέχωση της Περιφέρειας κλπ.».

3. Τις διατάξεις της παρ. 3 του άρθρου 117 του Συντάγματος της Χώρας.

4. Τις διατάξεις του Ν. 998/79 «Περί προστασίας των Δασών και των δασικών εν γένει εκτάσεων της Χώρας» και ειδικότερα:

α) Του άρθρου 41 παρ. 1.

β) Του άρθρου 38 παρ. 1 και

γ) Του άρθρου 75 παρ. 1 και 2.

5. Τις διατάξεις οτυ άρθρου 15 Ν. 1734/1987.

6. Τις διαταγές του Υπουργείου Γεωργίας:

α) 160417/1180/8.7.80 «Περί οδηγιών για τις αναδασωτέες εκτάσεις».

β) 182447/3049/24.9.80.

7. Την αριθ. 1197/1.4.1998 πρόταση του Δασαρχείου Λαυρίου σχετικά με την κήρυξη ως αναδασωτέας της αναφερομένης στο θέμα εκτάσεως, αποφασίζουμε:

Κηρύσσουμε αναδασωτέα, ώστε να αποκλεισθεί η διάθεσή της για άλλο προορισμό, τη δημόσια δασική έκταση (δάσος), εμβαδού εκατόν τριάντα ενός τετραγωνικών μέτρων και είκοσι πέντε εκαστοστών του τετραγωνικού μέτρου (131,25), στη θέση «Μάλλια Στέκα» περιφέρειας Δήμου Κερατέας Ν. Αττικής, με σκοπό τη διατήρηση του χαρακτήρα του δάσους και την επαναδημιουργία της δασικής βλάστησης η οποία, αποτελούμενη από χ. πεύκη, καταστράφηκε μερικώς με την κατασκευή αυθαιρέτου κτίσματος διαστάσεων 3μ. x 3μ x 2,5μ και αυθαίρετου μανδρότοιχου μεταξύ των ετών 1988 - 1992, προσδιορίζεται από τα στοιχεία Α - Β - Γ - Δ - Α, όπως φαίνονται στο συνημμένο διάγραμμα το οποίο αποτελεί αναπόσπαστο μέρος της αποφάσεως αυτής και έχει όρια:

Ανατολικά: Με δημόσιο πευκόδασος.

Δυτικά: Με μη δασική έκταση σύμφωνα με την αριθ. 3251/1990 βεβαίωση χαρακτηρισμού έκτασης του Δασαρχείου Λαυρίου.

Βόρεια: Με δημόσιο πευκόδασος.

Νότια: Με δημόσιο πευκόδασος.

Η απόφαση αυτή να δημοσιευθεί στην Εφημερίδα της Κυβερνήσεως.

Αγία Παρασκευή, 13 Μαΐου 1998

Ο Γεν. Γραμματέας Περιφέρειας

ΑΛΕΞΑΝΔΡΟΣ ΚΡΗΤΙΚΟΣ

ΤΟΠΟΓΡΑΦΙΚΟ ΔΙΑΓΡΑΜΜΑ

ΥΠΟΜΝΗΜΑ:

ΚΛΙΜΑΚΑ 1:500

ΔΗΜΟΣΙΟ ΠΕΥΚΟΔΑΣΟΣ

ΜΗ ΔΑΣΙΚΗ ΕΚΤΑΣΗ (3251/1990 ΒΕΒΑΙΩΣΗ ΧΑΡΑΚΤΗΡΙΣΜΟΥ ΕΚΤΑΣΗΣ ΤΟΥ ΔΑΣΑΡΧΕΙΟΥ ΛΑΥΡΙΟΥ)

ΔΗΜΟΣΙΟ ΠΕΥΚΟΔΑΣΟΣ

ΔΗΜΟΣΙΟ ΠΕΥΚΟΔΑΣΟΣ

ΥΠΟΜΝΗΜΑ

ΘΕΩΡΗΘΗΚΕ

ΛΑΥΡΙΟ 1-4-1998

Ο ΔΑΣΑΡΧΗΣ

ΦΟΙΒΟΣ ΘΕΟΔΩΡΟΥ

ΔΑΣΟΛΟΓΟΣ

Αριθ. 922 (5)

Κήρυξη αναδασωτέας εκτάσεως 672 τ.μ. στη θέση «Ψωρίλα» - «Φλόγα» Δήμου Αχαρνών του Νομού Αττικής.

Ο ΓΕΝΙΚΟΣ ΓΡΑΜΜΑΤΕΑΣ ΠΕΡΙΦΕΡΕΙΑΣ ΑΤΤΙΚΗΣ

Έχοντας υπόψη:

1. Τις διατάξεις του Ν. 3200/55 «Περί Διοικητικής Αποκεντρώσεως», όπως αυτές τροποποιήθηκαν μεταγενέστερα με το Ν.Δ. 532/70.

2. Τις διατάξεις του Ν. 2503/1997 «Διοίκηση, οργάνωση, στελέχωση της Περιφέρειας κλπ.».

3. Τις διατάξεις της παρ. 3 του άρθρου 117 του Συντάγματος της Χώρας.

4. Τις διατάξεις του Ν. 998/79 «Περί προστασίας των Δασών και των δασικών εν γένει εκτάσεων της Χώρας» και ειδικότερα:

α) Του άρθρου 41 παρ. 1.

β) Του άρθρου 38 παρ. 1 και

γ) Του άρθρου 75 παρ. 1 και 2.

5. Τις διατάξεις οτυ άρθρου 15 Ν. 1734/1987.

6. Τις διαταγές του Υπουργείου Γεωργίας:

α) 160417/1180/8.7.80 «Περί οδηγιών για τις αναδασωτέες εκτάσεις».

β) 182447/3049/24.9.80.

7. Την αριθ. 889/18.3.1998 πρόταση του Δασαρχείου Πάρνηθος σχετικά με την κήρυξη ως αναδασωτέας της αναφερομένης στο θέμα εκτάσεως, αποφασίζουμε:

Κηρύσσουμε αναδασωτέα, ώστε να αποκλειοθεί η διάθεσή της για άλλο προορισμό, την εξ αδιαιρέτου ιδιωτική δασική έκταση εμβαδού εξακοσίων εβδομήντα δύο (672) τετραγωνικών μέτρων, στη θέση «Ψωρίλα» - «Φλόγα» περιφέρειας Δήμου Αχαρνών Ν. Αττικής, με σκοπό τη διατήρηση του χαρακτήρα της δασικής έκτασης και την επαναδημιουργία της δασικής βλάστησης η οποία, αποτελούμενη κυρίως από πουρνάρια, καταστράφηκε κατά μήνα Ιανουάριο 1998 με αποξήρανση πιθανότατα δια ψεκασμού με ζιζανιοκτόνο δηλητήριο.

Η ανωτέρω έκταση διαχειρίζεται ως ιδιωτική σύμφωνα με την αριθ. 178186/1947 διαταγή Υπουργείου Γεωργίας, προσδιορίζεται από τα στοιχεία Α - Β - Γ - Δ - Α, όπως φαίνονται στο συνημμένο διάγραμμα το οποίο αποτελεί αναπόσπαστο μέρος της αποφάσεως αυτής και έχει όρια:

Ανατολικά: Με παράνομο δρόμο του παράνομου οικισμού «ΦΛΟΓΑ».

Δυτικά: Με ιδιωτική δασική έκταση.

Βόρεια: Με ιδιωτική δασική έκταση.

Νότια: Με ιδιωτική δασική έκταση.

Η απόφαση αυτή να δημοσιευθεί στην Εφημερίδα της Κυβερνήσεως.

Αγία Παρασκευή, 13 Μαΐου 1998

Ο Γεν. Γραμματέας Περιφέρειας

ΑΛΕΞΑΝΔΡΟΣ ΚΡΗΤΙΚΟΣ

ΠΟΛΕΟΔΟΜΙΑ

ΑΠΟΦΑΣΕΙΣ

Αριθ. 16548/7498/604 (6)

Αναστολή χορήγησης οικοδομικών αδειών και εκτέλεσης οικοδομικών εργασιών σε τμήματα του Ο.Τ. 34 του Δήμου Ιλίου.

Ο ΝΟΜΑΡΧΗΣ ΑΘΗΝΩΝ

Έχοντας υπόψη:

1. Τις διατάξεις του από 17.7.1923 Ν. Δ/τος και ειδικότερα του άρθρου 8 αυτού όπως μεταγενέστερα τροποποιήθηκαν και συμπληρώθηκαν.

2. Τις διατάξεις του Α.Ν. 314/68 (ΦΕΚ 47/Α') όπως μεταγενέστερα τροποποιήθηκαν με το υπ' αριθ. 1018/71 Ν. Δ/γμα (ΦΕΚ 220/Α') και με την παρ. 3 του άρθρου 34 του Ν. 1577/85 (ΦΕΚ 210/Α').

3. Τις διατάξεις του υπ' αριθ. 183/86 Π. Δ/τος (ΦΕΚ 70/Α').

4. Τις διατάξεις του Ν. 2218/94 (ΦΕΚ 90/Α') περί ίδρυσης Νομαρχιακής Αυτοδιοίκησης κ.λ.π. όπως αντικαταστάθηκαν με το Ν. 2240/94 (ΦΕΚ 153/Α'/94).

5. Τον ισχύοντα Οργανισμό Εσωτερικής Λειτουργίας των Υπηρεσιών της Νομαρχίας Αθηνών (ΦΕΚ 1262/Β'/ 31.12.97) και την αρ. 6/2.1.98 απόφαση Νομάρχη Αθηνών περί μεταβίβασης αρμοδιοτήτων.

6. Την υπ' αριθ. 173/5.3.98 ομόφωνη απόφαση του Δημοτικού Συμβουλίου Ιλίου.

7. Τη γνωμοδότηση του ΣΧΟΠ του Νομαρχιακού Τομέα Δυτ. Αθήνας.

8. Το γεγονός ότι από τις διατάξεις αυτής της απόφασης δεν προκαλείται δαπάνη σε βάρος του Κρατικού Προϋπολογισμού και του προϋπολογισμού του Δήμου Ιλίου (άρθρο 27 του Ν. 2081/92).

9. Τις διατάξεις του Ν. 2218/94 άρθρο 18 παρ. 12 σύμφωνα με τις οποίες επιτρέπεται η άσκηση προσφυγής ενώπιον του Γενικού Γραμματέα της Περιφέρειας εντός προθεσμίας τριάντα (30) ημερών, αποφασίζουμε:

Άρθρο 1

Εγκρίνεται η αναστολή χορήγησης οικοδομικών αδειών και εκτέλεσης οικοδομικών εργασιών, στο με τα στοιχεία ΑΒΓΔΑ' τμήμα του Ο.Τ. 34 του ρυμοτομικού σχεδίου Ιλίου, για χρονικό διάστημα έξι (6) μηνών όπως φαίνεται στο σχετικό πρωτότυπο σχεδίαγραμμα σε κλίμακα 1:500, το οποίο συνοδεύει αυτή την απόφαση.


Άρθρο 2

Η ισχύς αυτής της απόφασης αρχίζει από την ημερομηνία δημοσιευσής της στην Εφημερίδα της Κυβερνήσεως.

Η απόφαση αυτή να δημοσιευθεί στην Εφημερίδα της Κυβερνήσεως.

Αθήνα, 21 Μαΐου 1998

Ο Βοηθός Νομάρχη
ΓΙΩΡΓΟΣ ΑΝΑΝΙΑΔΗΣ

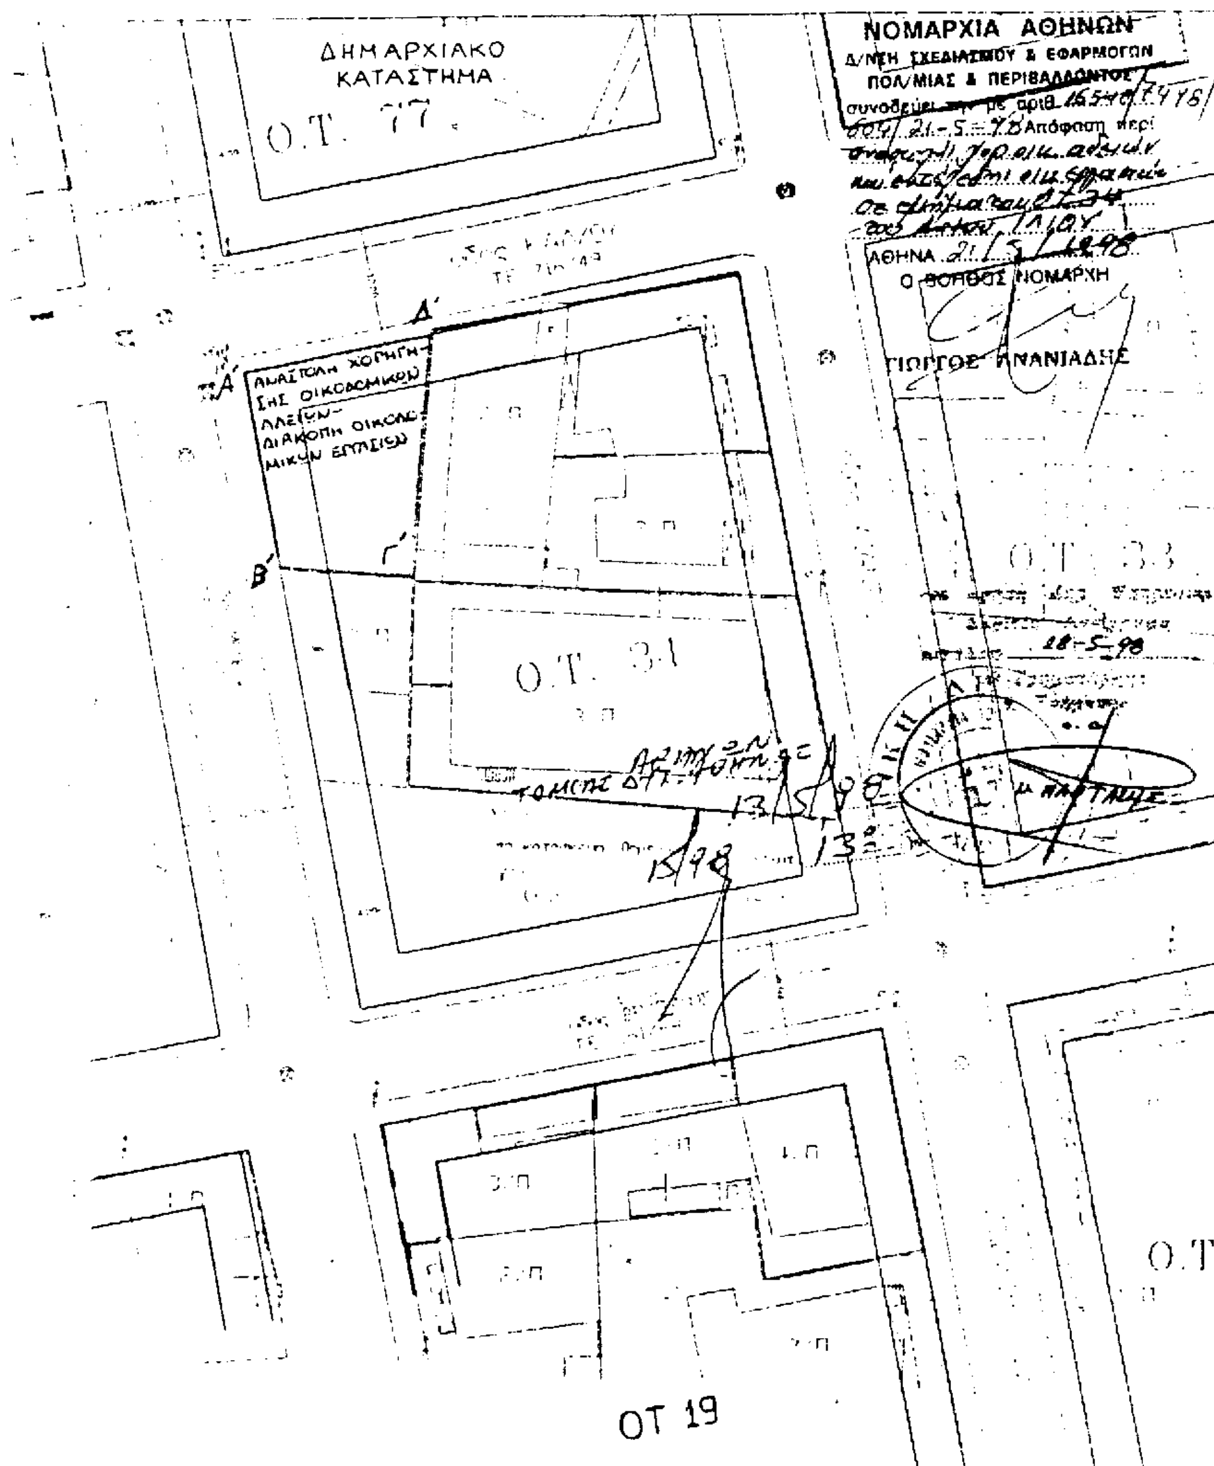
ΔΗΜΑΡΧΙΑΚΟ ΚΑΤΑΣΤΗΜΑ
Ο.Τ. 77
ΝΟΜΑΡΧΙΑ ΑΘΗΝΩΝ
Δ/ΝΣΗ ΣΧΕΔΙΑΣΜΟΥ & ΕΦΑΡΜΟΓΩΝ
ΠΟΛ/ΜΙΑΣ & ΠΕΡΙΒΑΛΛΟΝΤΟΣ
Απόφαση περί
ΑΘΗΝΑ 21/5/1998
Ο ΒΟΗΘΟΣ ΝΟΜΑΡΧΗ
ΓΙΩΡΓΟΣ ΑΝΑΝΙΑΔΗΣ
Δ΄
Α΄
Β΄
Γ΄
ΑΝΑΣΤΟΛΗ ΧΟΡΗΓΗΣΗΣ ΟΙΚΟΔΟΜΙΚΩΝ ΑΔΕΙΩΝ-ΔΙΑΚΟΠΗ ΟΙΚΟΔΟΜΙΚΩΝ ΕΡΓΑΣΙΩΝ
Ο.Τ. 33
28-5-98
Ο.Τ. 34
ΟΤ 19
Ο.Τ